


Схема

размещения нестационарных торговых объектов 9 Мая в районе «Рубеж обороны»

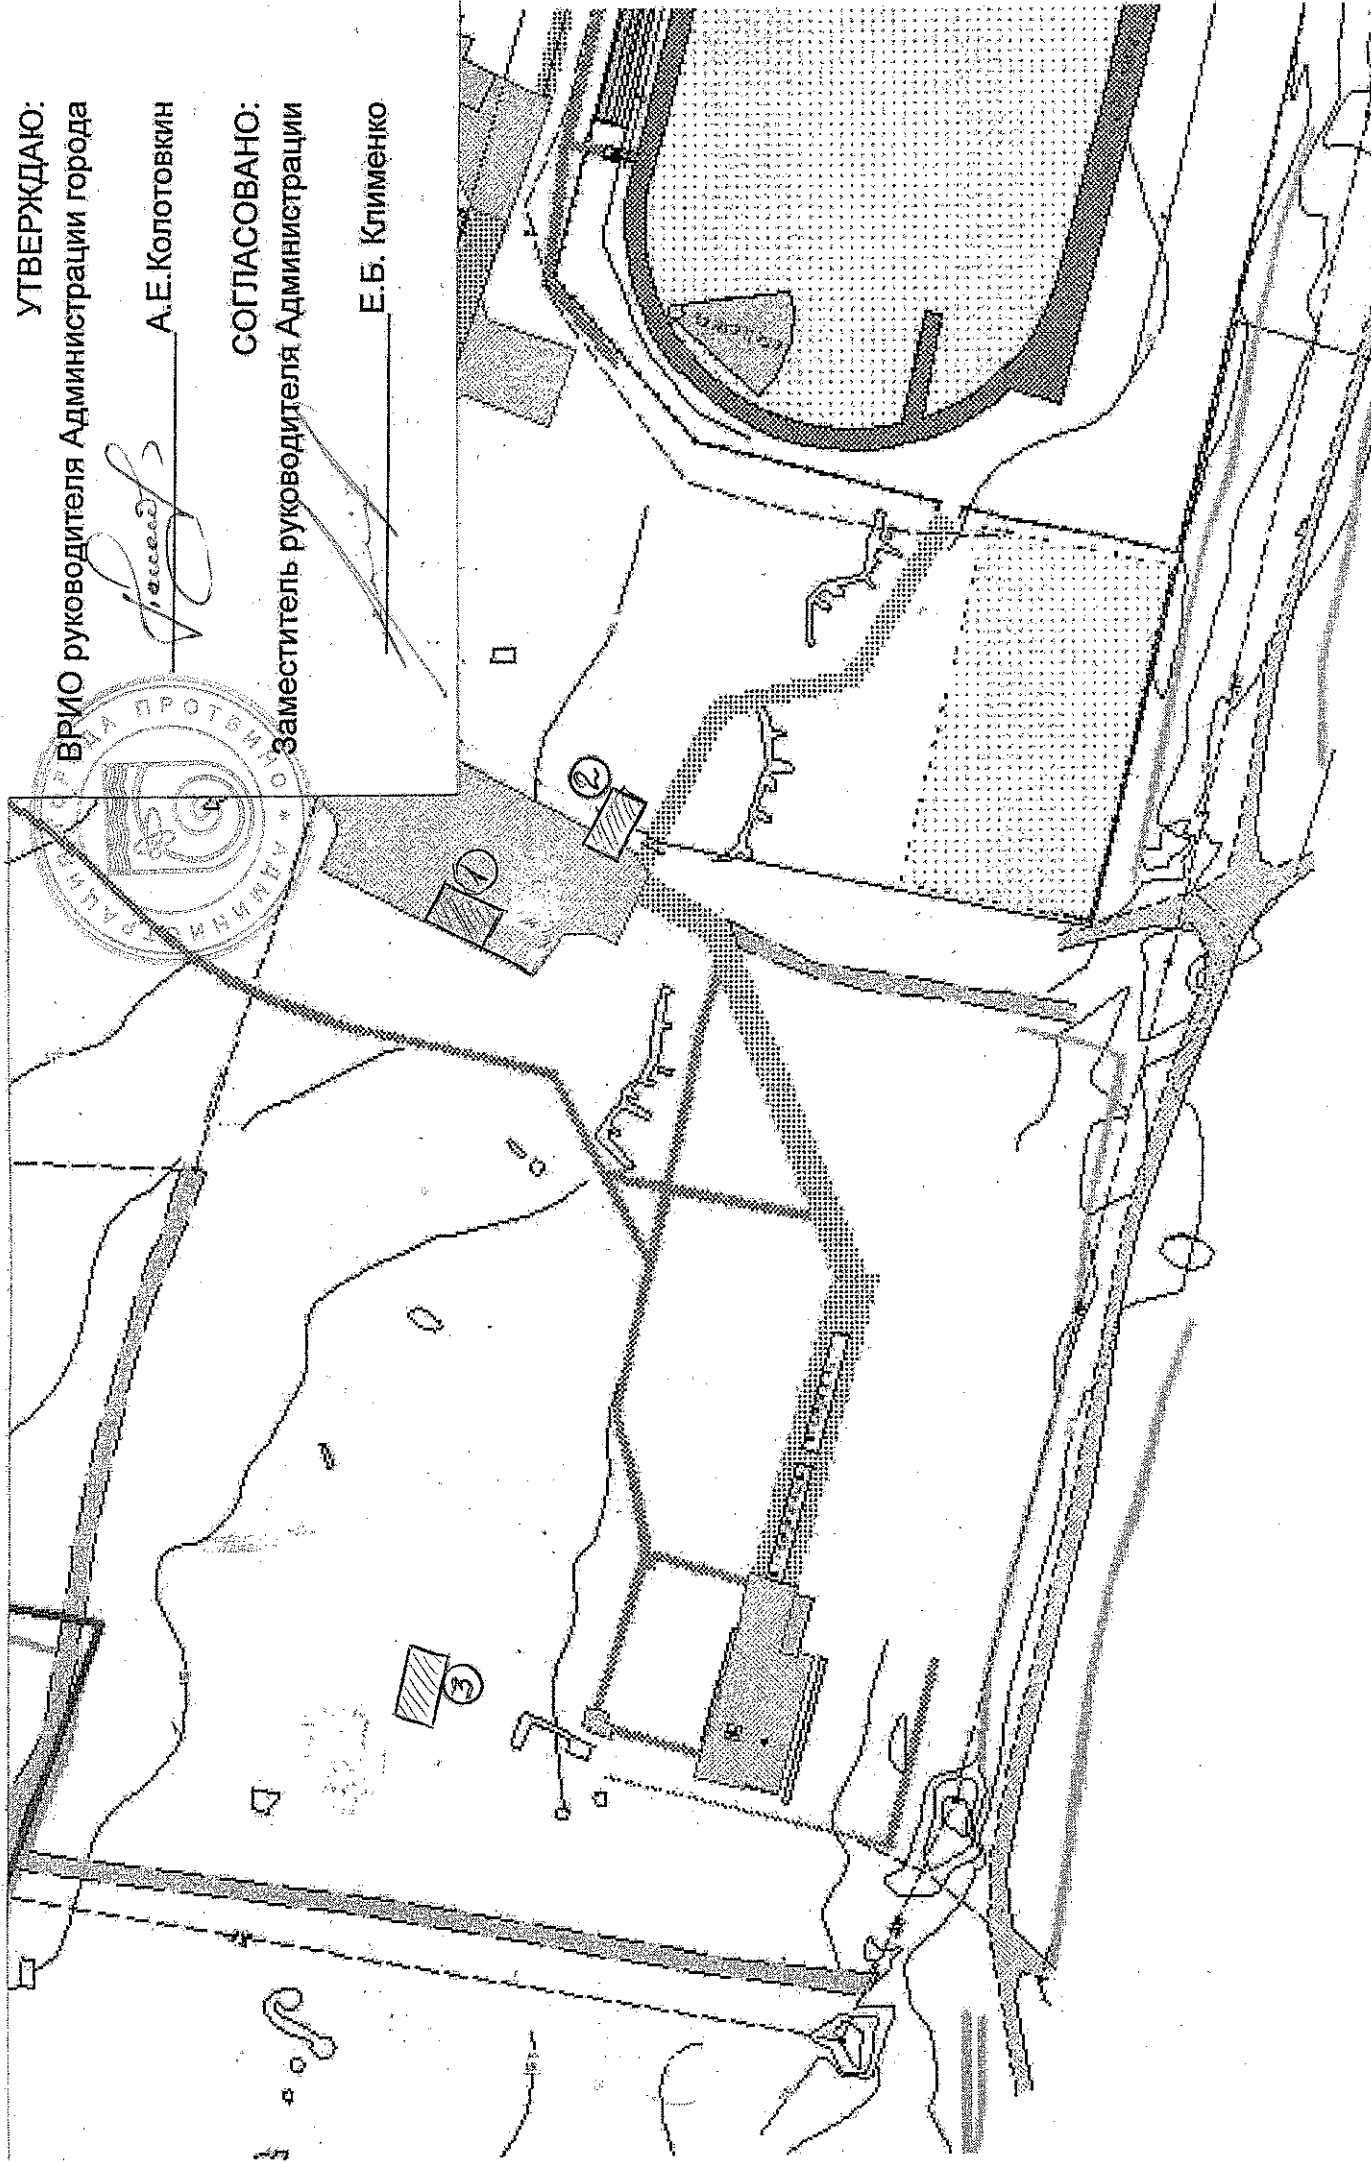

УТВЕРЖДАЮ:
ВРИО руководителя Администрации города

А.Е. Колотовкин

СОГЛАСОВАНО:
заместитель руководителя Администрации

Е.Б. Клименко